

гр. Благоевград  
ул. Тодор Александров 47, ет. 3, офис 7  
тел. 073/583434, 0887/476713  
e-mail: cadpro@abv.bg  
www.cadpro.bg

# КАД ПРОЕКТ

## кадастър и регулация

**ОБЕКТ**  
project

**ДОПЪЛНИТЕЛНО ВОДОСНАБДЯВАНЕ НА ГРУПА СЕЛА  
НА ТЕРИТОРИЯТА НА ОБЩИНА СТРУМЯНИ (С.  
СТРУМЯНИ, С. МИКРЕВО, С. ИЛИНДЕНЦИ, С. ДРАКАТА И  
С. ГОРНА КРУШИЦА)**

**МЕСТОПОЛОЖЕНИЕ**  
location

**С. ИЛИНДЕНЦИ, ОБЩИНА СТРУМЯНИ  
ОБЛАСТ БЛАГОЕВГРАД**

**ЧАСТ**  
job

**ГЕОДЕЗИЯ**

**ВЪЗЛОЖИТЕЛ**  
client

**ОБЩИНА СТРУМЯНИ**



**ПРОЕКТАНТСКА ФИРМА**  
design company

**„КАД-ПРОЕКТ“ ЕООД**

**ПРОЕКТАНТ**  
designer

**инж. ДИМИТЪР ИВАНОВ РОШКОВ**  
Заповед за вписване в АГКК №РД-15-80/03.10.2005г.  
Регистрационен номер в КИИП № 05604

**ПЕЧАТ НА ПРОЕКТАНТА**  
designer's stamp

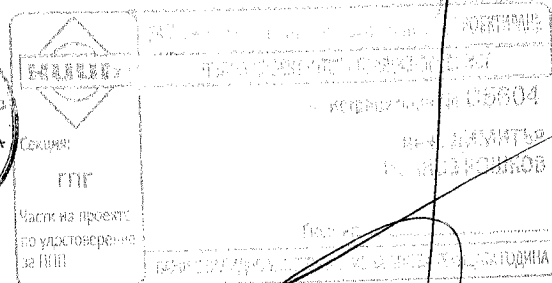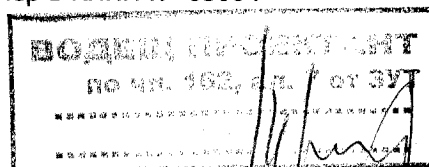

**УПРАВИТЕЛ**  
manager

**инж. ДИМИТЪР ИВАНОВ РОШКОВ**


**ДАТА**  
date

**ЯНУАРИ 2017**

**КАД ПРОЕКТ**  
кадастър и регулация

[illegible]



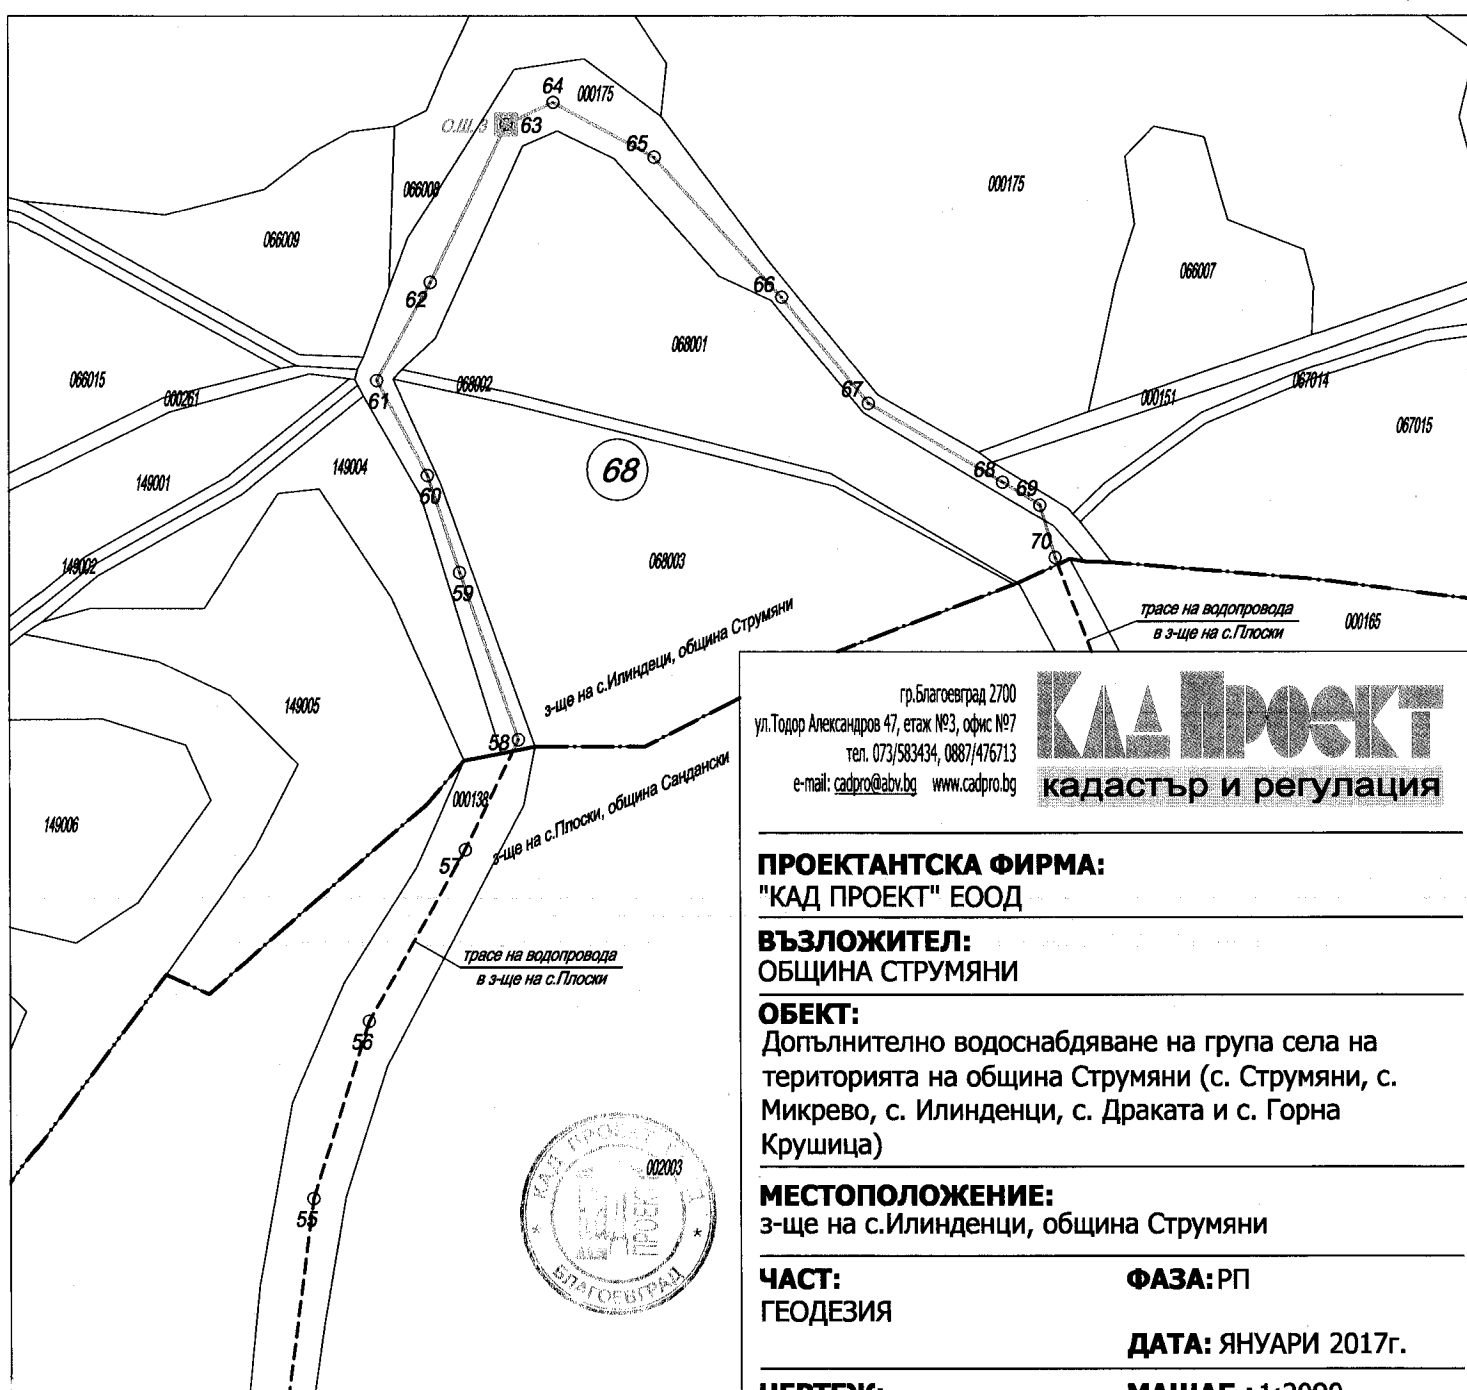

гр.Благоевград 2700  
ул.Тодор Александров 47, етаж №3, офис №7  
тел. 073/583434, 0887/476713  
e-mail: cadpro@abv.bg www.cadpro.bg

**КАД ПРОЕКТ**  
кадастър и регулация

### ПРОЕКТАНТСКА ФИРМА:

"КАД ПРОЕКТ" ЕООД

### ВЪЗЛОЖИТЕЛ:

ОБЩИНА СТРУМИЯНИ

### ОБЕКТ:

Допълнително водоснабдяване на група села на територията на община Струмяни (с. Струмяни, с. Микрево, с. Илинденци, с. Драката и с. Горна Крушица)

### МЕСТОПОЛОЖЕНИЕ:

з-ще на с.Илинденци, община Струмяни

### ЧАСТ:

ГЕОДЕЗИЯ

### ФАЗА: РП

ДАТА: ЯНУАРИ 2017г.

### ЧЕРТЕЖ:

ТРАСИРОВЪЧЕН

МАЩАБ : 1:2000


### ПЛАН

ЛИСТ: 2 / 7

### ПРОЕКТАНТ ПО ЧАСТ ГЕОДЕЗИЯ:

инж.Димитър Иванов Рошков

Заповед за вписване в АГКК №РД-15-80/03.10.2005г.  
Регистрационен номер в КИМП № 05604

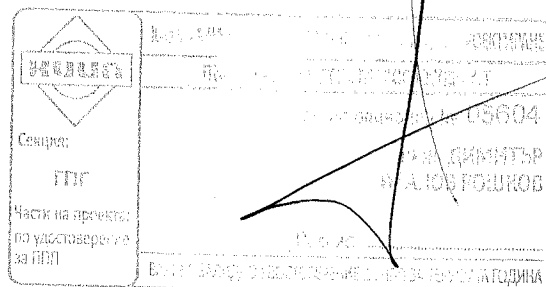

### СЪГЛАСУВАЛ:

Водещ проектант: .....

/инж. В. Георгиева/

Схема на частите в з-ще на с.Илинденци:

### ЛЕГЕНДА

- довеждащ водопровод - новопроектиран
- Изпразнителна шахта
- автоматичен въздушник
- Облекчителна шахта
- № на точка по оста на водопр.

И.Ш.

А.В.


О.Ш.

○ 287

7  
6  
5  
4  
3

2

1

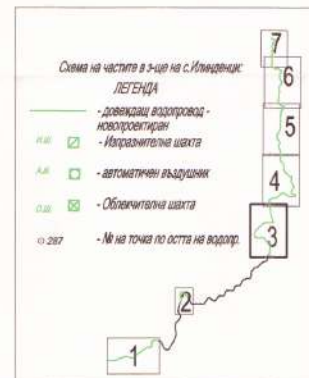

г.г. 2017 г. 2000  
ул. Тодор Александров 47, етаж 1171, блок 117  
тел. 073 932 911, 0887 47023  
e-mail: gdp@geoproekt.bg www.geoproekt.bg

**КАД ПРОЕКТ**  
кадастър и регулация

**ПРОЕКТАНТСКА ФИРМА:**  
"КАД ПРОЕКТ" ЕООД

**ВЪЗЛОЖИТЕЛ:**  
ОБЩИНА СТРУМИЯ

**ОБЕКТ:**  
Допълнително водоснабдяване на група села на територията на община Струмяни (с. Струмяни, с. Микрево, с. Илинденци, с. Драката и с. Горна Крушица)

**МЕСТОПОЛОЖЕНИЕ:**  
з-ще на с.Илинденци, община Струмяни

**ЧАСТ:** ФАЗА: РП  
ГЕОДЕЗИЯ ДАТА: ЯНУАРИ 2017г.

**ЧЕРТЕЖ:** МАЩАБ : 1:2000  
ТРАСИРОВЪЧЕН  
ПЛАН ЛИСТ: 3 / 7

**ПРОЕКТАНТ ПО ЧАСТ ГЕОДЕЗИЯ:**

инж. Димитър Иванов Рошков  
Заповед за издаване в ГЛК № 99/13-05/03.10.2009г.  
Регистрационен номер в ГИМТ № 05004



**СЪГЛАСУВАЛ:**  
Водещ проектант: .....  
/инж. В. Георгиева/

17 Октомври 2010  
ул. Тодор Александров 47, етаж 1Б3, зона 1Б7  
тел. 073303434, 880343673  
e-mail: cadastre@kld.bg www.kld.bg

**КЛА ПРОЕКТ**  
кадастър и регулация

**ПРОЕКТАНТСКА ФИРМА:**

"КАД ПРОЕКТ" ЕООД

**ВЪЗЛОЖИТЕЛ:**  
ОБЩИНА СТРУМЯНИ

**ОБЕКТ:**  
Допълнително водоснабдяване на група села на територията на община Струмяни (с. Струмяни, с. Микрево, с. Илиндени, с. Драката и с. Горна Крушица)

**МЕСТОПОЛОЖЕНИЕ:**

з-ще на с. Илиндени, община Струмяни

**ЧАСТ:** **ФАЗА:** РП  
ГЕОДЕЗИЯ

**ДАТА:** ЯНУАРИ 2017г.

**ЧЕРТЕЖ:** **МАЩАБ:** 1:2000  
ТРАСИРОВЪЧЕН  
ПЛАН **ЛИСТ:** 4 / 7

**ПРОЕКТАНТ ПО ЧАСТ ГЕОДЕЗИЯ:**

инж. Димитър Иванов Рошков  
Землеизм. изв. вкл. в АТЖЗ №100-15-00/03.10.2005г.  
Регистрационен номер в КВМТ №1 05604



**СЪГЛАСУВАЛ:**

Водещ проектант: \_\_\_\_\_  
/инж. В. Георгиева/



Схема на частта в з-ще на с. Илиндени:

**ЛЕГЕНДА**

- двеканален водопровод - неавтоматизиран
- Изпратителна шахта
- автоматичен въздухник
- Обслужителна шахта
- № на точка по осита на водопр.





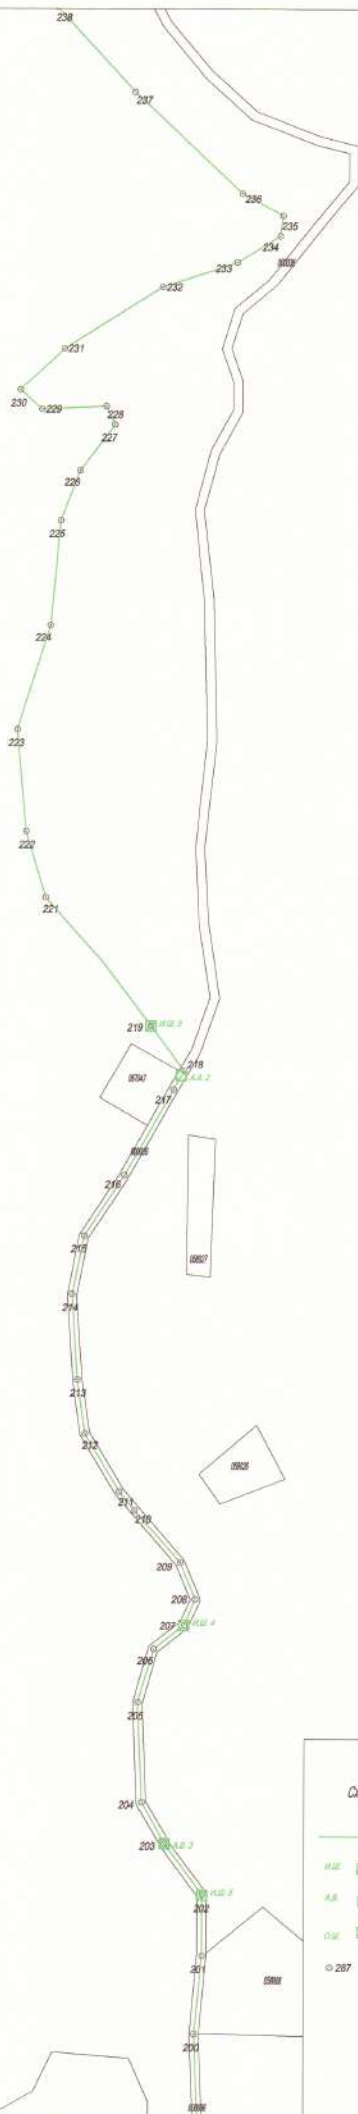


Схема на частите в з-ще на с.Илинденци  
ЛЕГЕНДА

- дивергент водопровод - неводопровод
- Изградителна шахта
- автоматичен въздушки
- Облекчителна шахта
- № на точка по оста на водоп.

○ 287

г. София, булевард 2700  
г. Тодор Александров 42, етаж 401, офис 401  
тел: 073 950 604, 0887 410 713  
e-mail: cad@kldp.org www.kldp.org

**КЛАД ПРОЕКТ**  
кадастър и регулация

**ПРОЕКТАНТСКА ФИРМА:**  
"КАД ПРОЕКТ" ЕООД

**ВЪЗЛОЖИТЕЛ:**  
ОБЩИНА СТРУМИЯНИ

**ОБЕКТ:**  
Допълнително водоснабдяване на група села на територията на община Струмяни (с. Струмяни, с. Микрево, с. Илинденци, с. Драката и с. Горна Крушица)

**МЕСТОПОЛОЖЕНИЕ:**  
з-ще на с.Илинденци, община Струмяни


**ЧАСТ:** **ФАЗА:** РП  
ГЕОДЕЗИЯ

**ДАТА:** ЯНУАРИ 2017г.

**ЧЕРТЕЖ:** **МАЩАБ:** 1:2000  
ПЛАН **ЛИСТ:** 5 / 7

**ПРОЕКТАНТ ПО ЧАСТ ГЕОДЕЗИЯ:**

инж. Димитър Иванов Рошков  
Землемер, за вписване в АГЖК №992-1546/03.10.2005г.  
Регистрационен номер в КГАИТ № 05604

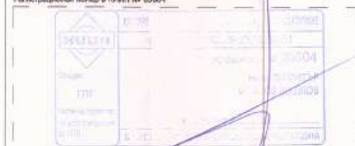

**СЪГЛАСУВАЛ:**  
Водещ проектант: .....  
/инж. В. Георгиева/

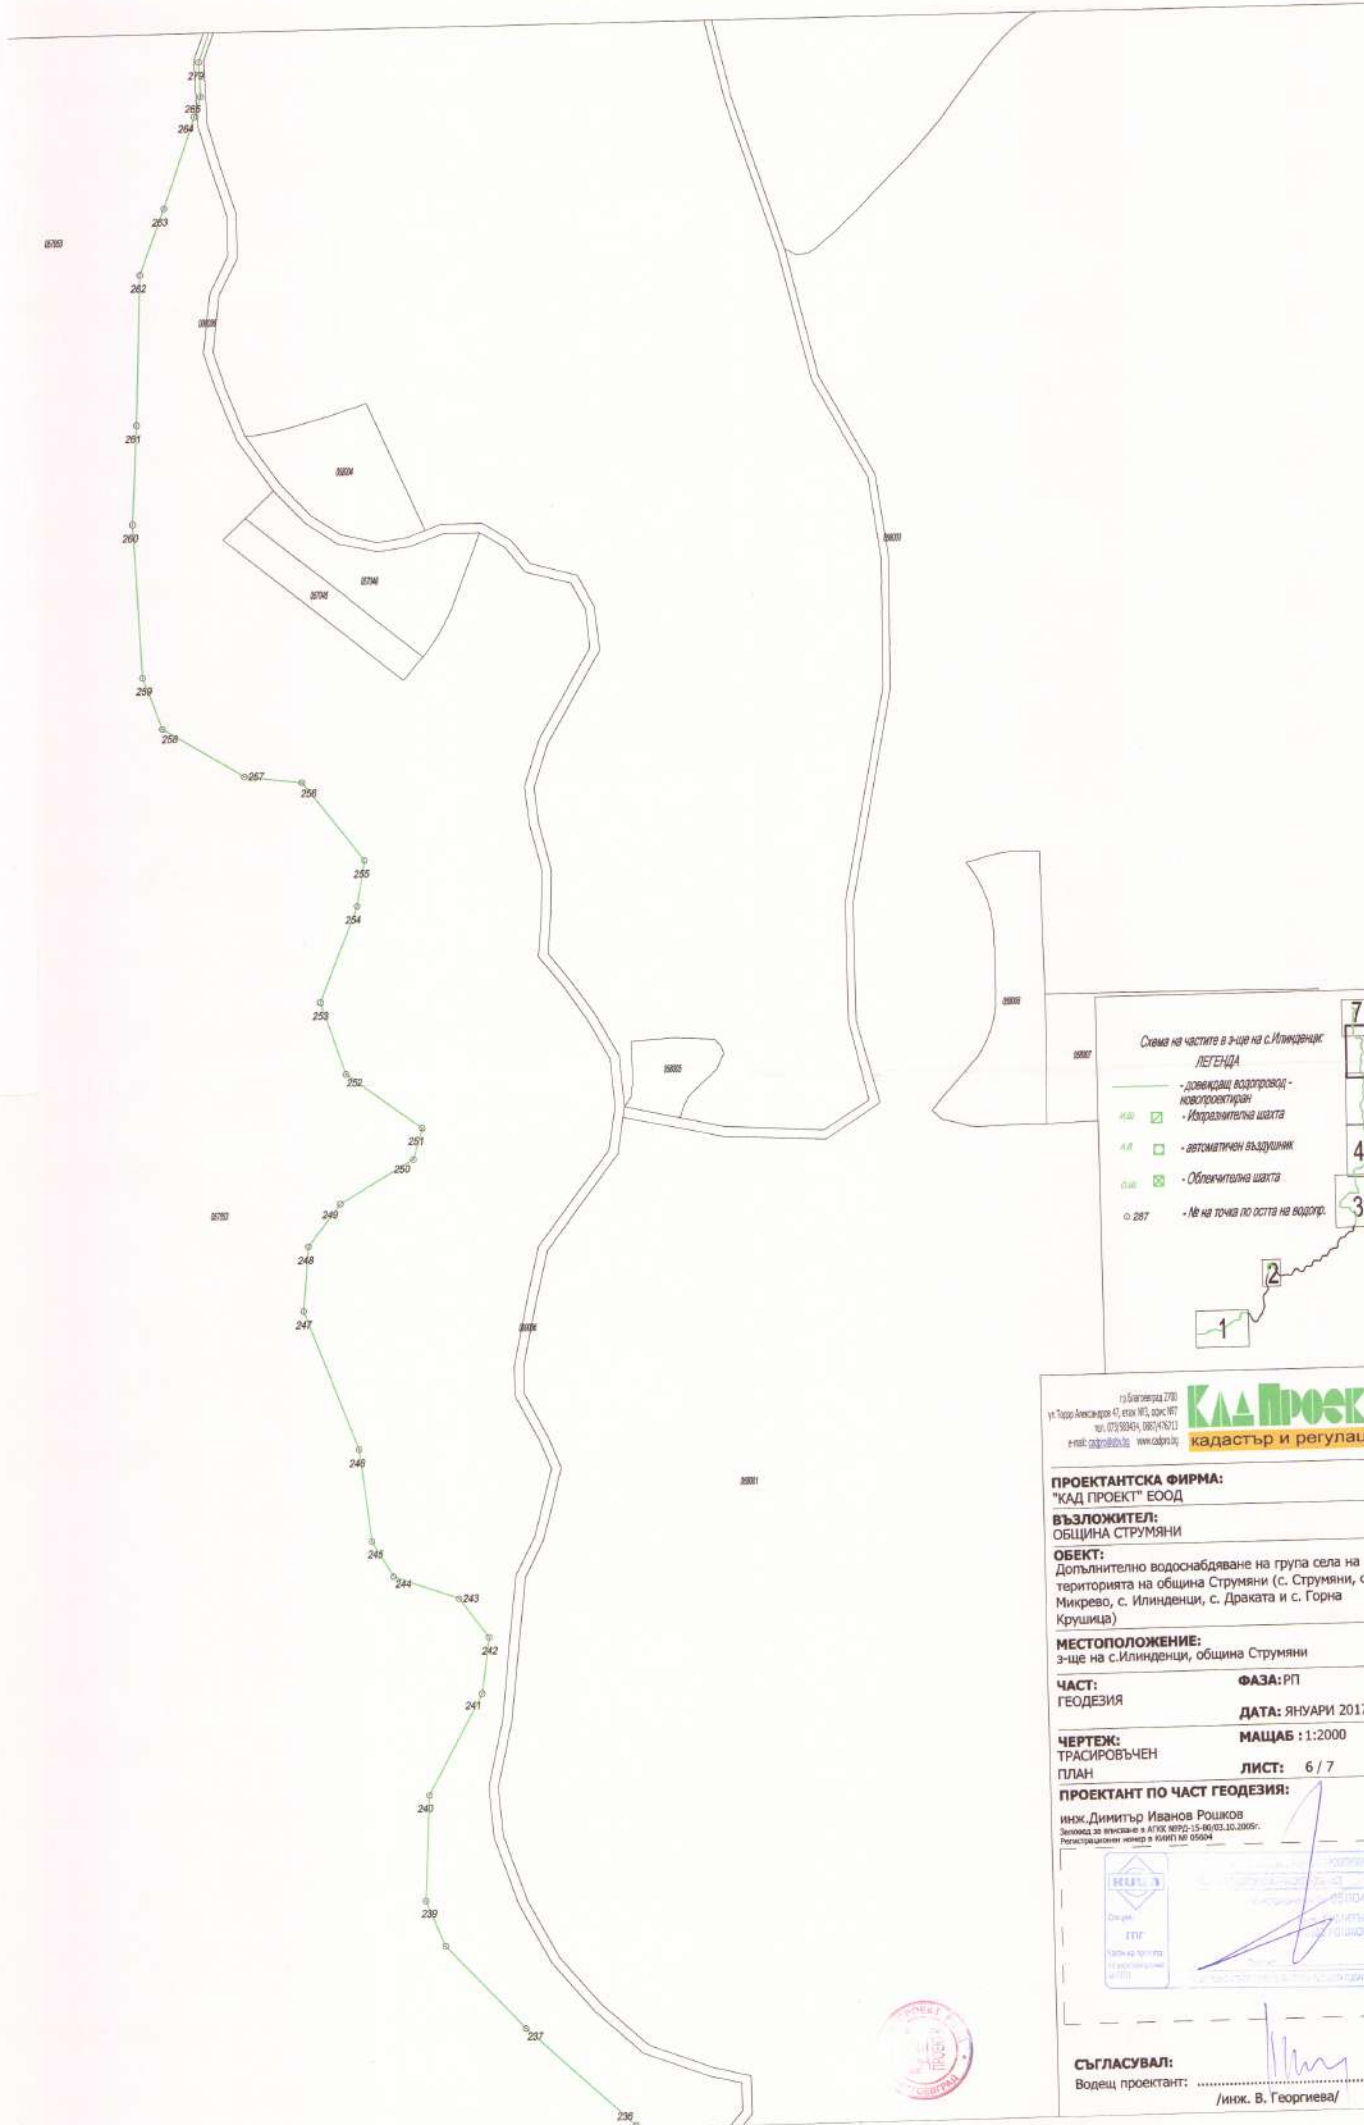


Схема на частите в з-ще на с.Илинденци

ЛЕГЕНДА

- доверен водопровод - новопрограмиран
- Изпълнителна шахта
- автоматичен въздух
- Облекчителна шахта
- Не на точка по оста на водоп.

287

13 Българска 770  
ул. "Борис Александров" 41, етаж 4, стр. 107  
тел. 071/930414, 087/416711  
e-mail: [info@kld-proekt.com](mailto:info@kld-proekt.com), [www.kld-proekt.com](http://www.kld-proekt.com)

**КЛА ПРОЕКТ**  
кадастр и регулация

**ПРОЕКТАНТСКА ФИРМА:**  
"КАД ПРОЕКТ" ЕООД

**ВЪЗЛОЖИТЕЛ:**  
ОБЩИНА СТРУМИЯНИ

**ОБЕКТ:**  
Допълнително водоснабдяване на група села на територията на община Струмяни (с. Струмяни, с. Микрево, с. Илинденци, с. Драката и с. Горна Крушица)

**МЕСТОПОЛОЖЕНИЕ:**  
з-ще на с.Илинденци, община Струмяни

**ЧАСТ:** ФАЗА: РП  
ГЕОДЕЗИЯ


ДАТА: ЯНУАРИ 2017г.

**ЧЕРТЕЖ:** МАЩАБ: 1:2000  
ТРАСИРОВЪЧЕН  
ПЛАН

ЛИСТ: 6 / 7

**ПРОЕКТАНТ ПО ЧАСТ ГЕОДЕЗИЯ:**

инж.Димитър Иванов Рошков  
Земелна записна книга и АТСК №15-86/15.10.2005г.  
Регистрационен номер в КИПТ № 05004

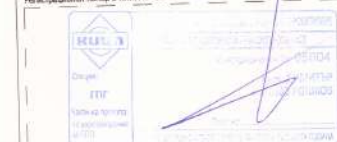

**СЪГЛАСУВАЛ:**

Водещ проектант: .....  
/инж. В. Георгиева/





гр. Благоевград  
ул. Тодор Александров 47, ет. 3, офис 7  
тел. 073/583434, 0887/476713  
e-mail: cadpro@abv.bg  
www.cadpro.bg



## КООРДИНАТЕН РЕГИСТЪР НА ЧУПКИТЕ ПО ОСТТА НА ПРОЕКТНИЯ ВОДОПРОВОД


№	X	Y	
1	4487328.211	8491601.686	70 4488664.463 8493320.821
2	4487323.422	8491686.137	116 4489637.133 8495062.359
3	4487329.289	8491770.994	117 4489669.133 8495067.692
4	4487342.566	8491811.844	118 4489697.424 8495068.928
5	4487369.770	8491842.863	119 4489743.338 8495079.982
6	4487383.137	8491873.870	120 4489773.482 8495083.461
7	4487384.158	8491909.728	121 4489786.543 8495083.582
8	4487389.855	8491920.869	122 4489799.605 8495075.931
9	4487408.607	8491970.374	123 4489807.439 8495066.120
10	4487412.156	8492001.701	124 4489834.332 8495011.982
11	4487383.240	8492097.208	125 4489851.457 8494991.647
12	4487379.021	8492121.575	126 4489861.980 8494979.874
13	4487384.928	8492143.200	127 4489891.830 8494966.270
14	4487394.316	8492157.968	128 4489917.803 8494949.109
15	4487442.662	8492198.357	129 4489935.658 8494932.644
16	4487460.313	8492217.789	130 4489938.674 8494918.962
17	4487532.613	8492327.589	131 4489939.602 8494891.134
18	4487570.191	8492384.229	132 4489937.514 8494843.594
19	4487588.568	8492409.462	133 4489940.064 8494793.734
20	4487598.441	8492427.839	134 4489947.486 8494765.675
21	4487605.439	8492459.957	135 4489957.918 8494752.019
22	4487604.904	8492499.002	136 4489969.980 8494740.166
23	4487608.648	8492520.575	137 4489994.098 8494734.136
24	4487621.016	8492532.613	138 4490033.150 8494735.776
25	4487644.014	8492539.470	139 4490067.758 8494752.545
26	4487686.910	8492541.777	140 4490095.230 8494773.595
27	4487727.645	8492547.126	141 4490123.381 8494804.496
28	4487734.777	8492550.281	142 4490144.379 8494827.140
29	4487743.555	8492561.802	143 4490180.879 8494869.367
30	4487755.838	8492606.946	144 4490212.537 8494903.438
58	4488617.033	8493178.688	145 4490243.928 8494945.419
59	4488660.568	8493163.176	146 4490252.162 8494970.671
60	4488685.918	8493154.669	147 4490255.867 8494998.119
61	4488710.645	8493141.383	148 4490255.299 8495146.312
62	4488736.289	8493155.552	149 4490326.572 8495127.563
63	4488777.484	8493175.883	150 4490399.906 8495097.672
64	4488783.191	8493188.366	151 4490415.963 8495090.892
65	4488768.924	8493214.938	152 4490497.375 8495078.493
66	4488732.365	8493248.645	153 4490610.617 8495063.967
67	4488704.641	8493271.670	154 4490683.162 8495048.050
68	4488684.131	8493306.981	155 4490714.367 8495048.354
69	4488678.146	8493316.811	156 4490735.957 8495060.801
			157 4490764.881 8495114.393

158 4490773.490 8495156.634  
159 4490778.115 8495204.498  
160 4490798.406 8495233.751  
161 4490837.291 8495271.896  
162 4490885.061 8495343.349  
163 4490887.377 8495369.191  
164 4490840.816 8495418.001  
165 4490835.928 8495423.798  
166 4490812.074 8495468.173  
167 4490807.801 8495523.531  
168 4490807.707 8495565.098  
169 4490812.217 8495599.736  
170 4490821.596 8495616.468  
171 4490834.391 8495618.083  
172 4490844.715 8495606.530  
173 4490852.033 8495570.843  
174 4490883.027 8495523.646  
175 4490900.477 8495523.868  
176 4490939.484 8495545.285  
177 4490987.127 8495575.354  
178 4491008.510 8495581.407  
179 4491024.559 8495583.233  
180 4491040.488 8495566.488  
181 4491080.174 8495544.104  
182 4491108.467 8495531.914  
183 4491140.604 8495527.932  
184 4491180.904 8495530.563  
185 4491198.895 8495532.073  
186 4491216.412 8495535.938  
187 4491229.621 8495523.313  
188 4491238.605 8495500.630  
189 4491305.354 8495420.064  
190 4491343.793 8495384.975  
191 4491368.340 8495372.324  
192 4491396.193 8495368.396  
193 4491476.717 8495372.588  
194 4491504.072 8495363.467  
195 4491526.740 8495349.666  
196 4491546.854 8495322.721  
197 4491577.629 8495300.095  
198 4491611.299 8495294.646  
199 4491654.842 8495294.522  
200 4491731.479 8495291.422  
201 4491773.395 8495295.596  
202 4491805.973 8495295.622  
203 4491832.938 8495275.281  
204 4491854.869 8495263.078  
205 4491908.047 8495260.701  
206 4491936.443 8495269.176  
207 4491949.449 8495285.432  
208 4491963.104 8495291.203  
209 4491982.805 8495283.174  
210 4492010.178 8495258.619  
211 4492020.238 8495250.351  
212 4492051.172 8495231.866  
213 4492079.992 8495227.649  
214 4492125.768 8495224.679  
215 4492156.615 8495231.095  
216 4492188.865 8495252.479  
217 4492234.727 8495278.611

218 4492245.080 8495284.384  
219 4492269.199 8495266.354  
220 4492303.961 8495239.773  
221 4492337.225 8495209.683  
222 4492372.236 8495199.031  
223 4492426.752 8495194.136  
224 4492482.063 8495211.622  
225 4492537.914 8495216.962  
226 4492564.854 8495227.419  
227 4492589.107 8495245.888  
228 4492598.898 8495241.215  
229 4492597.342 8495206.726  
230 4492607.799 8495195.154  
231 4492629.605 8495218.741  
232 4492662.314 8495271.254  
233 4492675.666 8495311.083  
234 4492689.568 8495334.005  
235 4492700.523 8495335.545  
236 4492712.334 8495313.808  
237 4492765.943 8495256.177  
238 4492810.959 8495214.241  
239 4492835.094 8495204.314  
240 4492891.479 8495207.601  
241 4492944.711 8495237.212  
242 4492974.492 8495241.662  
243 4492995.443 8495226.223  
244 4493007.951 8495191.463  
245 4493026.727 8495180.221  
246 4493076.127 8495174.436  
247 4493150.553 8495146.580  
248 4493184.820 8495150.140  
249 4493207.295 8495167.720  
250 4493230.215 8495207.773  
251 4493246.904 8495212.891  
252 4493276.594 8495172.518  
253 4493315.277 8495159.851  
254 4493365.988 8495180.996  
255 4493390.244 8495185.670  
256 4493432.352 8495153.071  
257 4493436.357 8495122.362  
258 4493462.840 8495079.190  
259 4493490.178 8495069.058  
260 4493572.248 8495065.715  
261 4493625.122 8495069.113  
262 4493705.442 8495072.848  
263 4493740.467 8495086.728  
264 4493788.751 8495104.264  
265 4493799.354 8495108.002  
279 4493817.736 8495107.330  
280 4493855.971 8495121.653  
281 4493881.349 8495122.130  
282 4493920.463 8495112.002  
283 4493944.649 8495111.764  
284 4493962.164 8495129.993  
285 4493989.054 8495129.979  
286 4494016.347 8495116.364  
287 4494042.924 8495111.689  
288 4494067.816 8495119.641  
289 4494087.835 8495133.915  
290 4494106.110 8495141.186


291 4494129.292 8495137.477  
292 4494152.910 8495161.836  
293 4494173.044 8495169.818  
294 4494190.676 8495156.118

295 4494190.914 8495143.608  
296 4494199.492 8495120.854  
297 4494217.713 8495099.979  
298 4494219.574 8495101.224

	България	РЕПУБЛИКА БЪЛГАРИЯ
	Министерство на транспорт и инфраструктура	Министерство на транспорт и инфраструктура
Секция:	Инфраструктура	
Част от проекта:	по чл. 462, стр. 7 от ЗУТ	
по удостоверение за ВПН	по удостоверение за ВПН	
ВЪВЕДЕНИЕ		

Управител:...../инж.Д.Рошков/  
Заповед за вписване в АГКК №РД-15-80/03.10.2005г.

I 2017г.  
гр.Благоевград

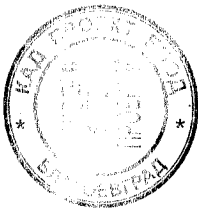

ВЪВЕДЕНИЕ
по чл. 462, стр. 7 от ЗУТ



# УДОСТОВЕРЕНИЕ

ЗА ПЪЛНА ПРОЕКТАНТСКА ПРАВОСПОСОБНОСТ

Регистрационен номер № 05604

Важи за 2017 година

**ИНЖ. ДИМИТЪР ИВАНОВ РОШКОВ**

ОБРАЗОВАТЕЛНО-КВАЛИФИКАЦИОННА СТЕПЕН


МАГИСТЪР

ПРОФЕСИОНАЛНА КВАЛИФИКАЦИЯ

ИНЖЕНЕР - ГЕОДЕЗИСТ

включен в регистъра на КИИП за лицата с пълна проектантска правоспособност  
с протоколно решение на УС на КИИП 09/21.08.2004 г. по части:

ГЕОДЕЗИЯ, ПРИЛОЖНА ГЕОДЕЗИЯ, ВЕРТИКАЛНО ПЛАНИРАНЕ, ТРАСПИРОВЪЧНИ  
ПРОЕКТИ И ПЛАНОВЕ, ПЛАНОВЕ ЗА РЕГУЛАЦИЯ

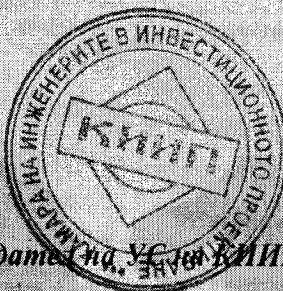

Председател на КР

инж. А. Чипев

инж. И. Каралеев



## ЗАПОВЕД

№ РД-15-17

СОФИЯ, 01.10.2008г.

На основание чл. 18, ал.2 от ЗКИР, чл. 12, ал.1 от Наредба № 3 от 16.02.2001г. за водене и съхраняване на регистъра на лицата, правоспособни да извършват дейности по кадастъра, издадена от министъра на регионалното развитие и благоустройството, подадена молба по чл.11 от Наредба № 3 с вх. № 2163 от 29.08.2008г. и становище на лицата, определени със Заповед № РД-13-9 / 21.01.2008г. на изпълнителния директор на Агенцията по геодезия, картография и кадастър, отразено в протокол № 182 / 10.09.2008г.

### НАРЕЖДАМ:

Да бъде вписано в регистъра на лицата, правоспособни да извършват дейности по кадастъра

#### “КАД - ПРОЕКТ” ЕООД

ЕИК: 101747052

Вписано в търговския регистър на Благоевградски Окръжен съд по ф. д. № 1754 от 2006г.

Седелище и адрес на управление: гр. БЛАГОЕВГРАД, БУЛ. “ИВАН МИХАЙЛОВ”, № 49

Управлявано и представлявано от ДИМИТЪР ИВАНОВ РОШКОВ с ЕГН 7703290046

В постоянния специализиран състав на юридическото лице, в съответствие с чл.17, ал.1, т.2 ЗКИР са включени следните правоспособни лица:

1. Инж. Димитър Иванов Рошков, заповед № РД-15-80 от 03.10.2005г.

Копие от настоящата заповед да се връчи на лицето, подлежащо на вписване и на съответните длъжностни лица за изпълнение.

ИЗПЪЛНИТЕЛЕН ДИРЕКТОР:

инж. Цветен Боев

ИНЖ. ЦВЕТЕН БОЕВ







ПОЛИЦА № 1341160320000059  
ЗА ЗАСТРАХОВКА  
„ПРОФЕСИОНАЛНА ОТГОВОРНОСТ ЗА ГЕОДЕЗИЯ, КАРТОГРАФИЯ И КАДАСТЪР“  
Дата на сключване: 23.11.2016 г.

Застрахован:  
"КАД-ПРОЕКТ"ОООД, ЕИК/БУЛСТАТ/ЕГН: 101747052  
Адрес на управление: ГРБЛАГОЕВГРАД ЕЛ "14-ТИ ПОЛК"№2А  
Телефон: \_\_\_\_\_ е-mail: \_\_\_\_\_  
Представител: \_\_\_\_\_

Застраховател:  
"Дженерали Застраховане" АД, ЕИК 030269049,  
Адрес: гр.София 1504, бул. "Дондуков" № 68, тел.: 02 / 9267 111, факс: 02 / 9267 112,  
е-mail: information.bg@generali.com, website: www.generali.bg  
ген. представителство/представителство/ген. агенция/офис: ФРОНТ ОФИС  
БЛАГОЕВГРАД,  
адрес: Благоевград бул.Васил Левски 22, тел. 073/883202,  
представител:  
брокер/агент: АНГЕЛИНА НАЙДЕНОВА ДОСЕВА, ЕИК/БУЛСТАТ/ЕГН: 4305180034.

Застрахована дейност:  
Гражданската отговорност на застрахования в качеството му на лице,  
правоспособно да извършва действия по кадастъра за вводи които могат да  
настъпят в следствие на неизпълнение на неговите задължения както и на  
задълженията на неговите служители, съгласно чл.20,ал.3 от закона за кадастъра и  
имотния регистър.  
Срок на застраховката:  
От 00:00 часа на 24.11.2016 г.  
До 24:00 часа на 23.11.2017 г.

Ретроактивна дата: \_\_ Не се договаря \_\_  
Лимит на отговорност за едно събитие: 30 000 00 BGN  
Общ лимит на отговорност за всички събития: 30 000 00 BGN

Самостоятелство: 5%  
Специални отговорности:  
Териториален обхват: \_\_ Република България \_\_  
Приложимо законодателство: \_\_ Българското законодателство \_\_

Застрахователна премия:  
146 00 BGN, (словом: сто четиридесет и шест лева),  
Данък 2% по ЗДЗП: 2 92 BGN,  
Общо дължима сума: 148 92 BGN, (словом: сто четиридесет и осем лева и 92 ст.)

№	Дата на вносите	Размер на вноса	Данък 2%	Общо дължима сума
1	23.11.2016 г.	146 00 BGN	2 92 BGN	148 92 BGN
2	20 г.	BGN	BGN	BGN
3	20 г.	BGN	BGN	BGN
4	20 г.	BGN	BGN	BGN

Съгласно чл. 368 ал. 3 от Кодекса за застраховането при неплатене на зонта и да е разсрочена вноса, полицата ще бъде прекратена, считано от 00:00 часа на 16-ти ден след датата на падежа.

ДЕКЛАРАЦИЯ НА ЗАСТРАХОВАНИЯ/ЗАСТРАХОВАЩИЯ:  
1. Декларирам, че му е предоставена информацията, предназначена за потребителя на застрахователната услуга, предписана от Кодекса за застраховането.  
2. Известно ми е, че при промяна на декларираните при сключването на полицата обстоятелства и данни, съм длъжен незабавно да уведомя "Дженерали Застраховане" АД и да представя полицата за отразяване на промените.  
3. Давам съгласие "Дженерали Застраховане" АД да обработва личните ми данни, както и данните на лицата, обхванати в полицата, съгласно Закона за защита на личните данни.

4. Декларирам, че съм \_\_\_\_\_ознат с Общите условия на застраховка „Професионална отговорност за геодезия, картография и кадастър“ и ги приемам.  
5. Общите условия на застраховка „Професионална отговорност за геодезия, картография и кадастър“ и изпълненият въпросник-предложение са наредена част от настоящата полица.  
Настоящата полица се издава в два илюстри екземпляра – по един за застрахования и един за застрахователя.

ЗАСТРАХОВАН: \_\_\_\_\_  
ЗАСТРАХОВАТЕЛ: \_\_\_\_\_  
(Име на лицето, подпис и печат)  
(Име на лицето, подпис и печат)  
Проверил идентификацията на застрахования по смисъла на ЗИДП: \_\_\_\_\_  
Дата 23.11.2016 г., час: \_\_\_\_\_  
Дж. Дженерали  
Дж. Дженерали  
Дж. Дженерали



«Дженерали Застраховане» АД, ЕИС 030269049, Адрес: гр. София 1504, бул. «Княз Ап. Дондуков» № 68  
Лиценз № 126/03 1908 г., тел. 0800 12 712, факс: 02/92 67 112, ел. поща: [information@dzgenerali.com](mailto:information@dzgenerali.com)

www.gateali.bg  
Представителство на застрахователя, код: 320 ФРОНТ ОФИС БЯЛОСВЕТЛАД  
Застрахователен посредник: АНГЕЛИНА НАЙДЕНОВА ДОСЕВА  
(Специално задание - издирване на жертви)  
Адрес: БЯЛОСВЕТЛАД УЛ КРЪШЕВО 18  
ЕГН/ЕИК: А905180034  
Удостоверение за легитимация № 20161267

Застрахованаш: \_\_\_\_\_ ЕИК/БУЛСТАТЕН: \_\_\_\_\_  
 Телефон: \_\_\_\_\_ e-mail: \_\_\_\_\_

КАД - ПРОЕКТООД, ЕКИБУЛОСТАТИП: 101747052  
Адрес на управление: ГРБЛГОБЕВГРАД УЛ. 14-ТИ ПОЛК "№2 ВХ А Е 5"  
Телефон: \_\_\_\_\_ e-mail: \_\_\_\_\_  
Представител: \_\_\_\_\_

Застрахована дейност	проектант	консултант за извършване на проверка за съответствие на инвестиционния проект със съществените изисквания към строежите	консултант за управление на строителния надзор	строител - за цялостно изпълнение на строителството или на отделни видове строителство и монтажна работа	лице, упълномощава строителен надзор - за строежи от ниска категория, в случаите, когато по желание на възлагателя се изпълнява надзор	лице, упълномощава техническия контрол по част "Конструктивна" на инвестиционния проект, за който не е извършена оценка за съответствие от консултант
Високи обекти пред сграда на застраховката, извършвани от Застрахователя като:	<input checked="" type="checkbox"/>					

Срок на застраховката:	12 месеца
Период на застрахованото покритие и застрахователен период:	От 00:00 часа на: 24.11.2016 г. До 24:00 часа на: 23.11.2017 г.
Лимит на отговорност:	Лимит на отговорност за едно събитие: 25 000,00 Общ лимит на отговорност за всички събития: 50 000,00 BGN
Самоучастие:	10% НС НЕ ПО МАЛКО ОТ 2000,00 BGN

Териториален обхват: Република България  
Приложимо

[illegible]

THE CHAIRMAN OF THE BOARD OF DIRECTORS OF THE COMPANY HAS ADVISED THAT THE COMPANY HAS A TOTAL OF 10,000,000 SHARES OUTSTANDING AS OF THE DATE OF THIS REPORT.

**Декларация на застрахования:**

- [illegible]

1. The first step is to identify the problem or goal. This involves understanding the current situation and what needs to be achieved.

### ЗАСТРАХОВАНИЕ

© 1997 by The McGraw-Hill Companies, Inc.

## ЗАСТРАХОВАТЕЛИ

Име на палео-подпис и палео-

Продолжил идентификация на координата по смисъла на ЗМИП.

Дата 23.11.2016 г. час:

*Idrome umena y madruca*

13. Chlorophyll  
 14. Photosynthesis  
 15. Respiration  
 16. Transpiration  
 17. Water  
 18. Minerals  
 19. Light  
 20. Temperature  
 21. Humidity  
 22. Wind  
 23. Soil  
 24. Water  
 25. Minerals  
 26. Light  
 27. Temperature  
 28. Humidity  
 29. Wind  
 30. Soil  
 31. Water  
 32. Minerals  
 33. Light  
 34. Temperature  
 35. Humidity  
 36. Wind  
 37. Soil  
 38. Water  
 39. Minerals  
 40. Light  
 41. Temperature  
 42. Humidity  
 43. Wind  
 44. Soil  
 45. Water  
 46. Minerals  
 47. Light  
 48. Temperature  
 49. Humidity  
 50. Wind  
 51. Soil  
 52. Water  
 53. Minerals  
 54. Light  
 55. Temperature  
 56. Humidity  
 57. Wind  
 58. Soil  
 59. Water  
 60. Minerals  
 61. Light  
 62. Temperature  
 63. Humidity  
 64. Wind  
 65. Soil  
 66. Water  
 67. Minerals  
 68. Light  
 69. Temperature  
 70. Humidity  
 71. Wind  
 72. Soil  
 73. Water  
 74. Minerals  
 75. Light  
 76. Temperature  
 77. Humidity  
 78. Wind  
 79. Soil  
 80. Water  
 81. Minerals  
 82. Light  
 83. Temperature  
 84. Humidity  
 85. Wind  
 86. Soil  
 87. Water  
 88. Minerals  
 89. Light  
 90. Temperature  
 91. Humidity  
 92. Wind  
 93. Soil  
 94. Water  
 95. Minerals  
 96. Light  
 97. Temperature  
 98. Humidity  
 99. Wind  
 100. Soil  
 101. Water  
 102. Minerals  
 103. Light  
 104. Temperature  
 105. Humidity  
 106. Wind  
 107. Soil  
 108. Water  
 109. Minerals  
 110. Light  
 111. Temperature  
 112. Humidity  
 113. Wind  
 114. Soil  
 115. Water  
 116. Minerals  
 117. Light  
 118. Temperature  
 119. Humidity  
 120. Wind  
 121. Soil  
 122. Water  
 123. Minerals  
 124. Light  
 125. Temperature  
 126. Humidity  
 127. Wind  
 128. Soil  
 129. Water  
 130. Minerals  
 131. Light  
 132. Temperature  
 133. Humidity  
 134. Wind  
 135. Soil  
 136. Water  
 137. Minerals  
 138. Light  
 139. Temperature  
 140. Humidity  
 141. Wind  
 142. Soil  
 143. Water  
 144. Minerals  
 145. Light  
 146. Temperature  
 147. Humidity  
 148. Wind  
 149. Soil  
 150. Water  
 151. Minerals  
 152. Light  
 153. Temperature  
 154. Humidity  
 155. Wind  
 156. Soil  
 157. Water  
 158. Minerals  
 159. Light  
 160. Temperature  
 161. Humidity  
 162. Wind  
 163. Soil  
 164. Water  
 165. Minerals  
 166. Light  
 167. Temperature  
 168. Humidity  
 169. Wind  
 170. Soil  
 171. Water  
 172. Minerals  
 173. Light  
 174. Temperature  
 175. Humidity  
 176. Wind  
 177. Soil  
 178. Water  
 179. Minerals  
 180. Light  
 181. Temperature  
 182. Humidity  
 183. Wind  
 184. Soil  
 185. Water  
 186. Minerals  
 187. Light  
 188. Temperature  
 189. Humidity  
 190. Wind  
 191. Soil  
 192. Water  
 193. Minerals  
 194. Light  
 195. Temperature  
 196. Humidity  
 197. Wind  
 198. Soil  
 199. Water  
 200. Minerals  
 201. Light  
 202. Temperature  
 203. Humidity  
 204. Wind  
 205. Soil  
 206. Water  
 207. Minerals  
 208. Light  
 209. Temperature  
 210. Humidity  
 211. Wind  
 212. Soil  
 213. Water  
 214. Minerals  
 215. Light  
 216. Temperature  
 217. Humidity  
 218. Wind  
 219. Soil  
 220. Water  
 221. Minerals  
 222. Light  
 223. Temperature  
 224. Humidity  
 225. Wind  
 226. Soil  
 227. Water  
 228. Minerals  
 229. Light  
 230. Temperature  
 231. Humidity  
 232. Wind  
 233. Soil  
 234. Water  
 235. Minerals  
 236. Light  
 237. Temperature  
 238. Humidity  
 239. Wind  
 240. Soil  
 241. Water  
 242. Minerals  
 243. Light  
 244. Temperature  
 245. Humidity  
 246. Wind  
 247. Soil  
 248. Water  
 249. Minerals  
 250. Light  
 251. Temperature  
 252. Humidity  
 253. Wind  
 254. Soil  
 255. Water  
 256. Minerals  
 257. Light  
 258. Temperature  
 259. Humidity  
 260. Wind  
 261. Soil  
 262. Water  
 263. Minerals  
 264. Light  
 265. Temperature  
 266. Humidity  
 2

1. *Phragmites australis* (Cav.) Trin. ex Steud.