"ГЕОКОНСТРУКТ" ООД
телефон 0899 822 691
факс: 02 416 53 02
адрес София, ул. Жолио Кюри 19, ет. 6
e-mail: office@geoconstruct-bg.com

Възложител: Община Струмяни
Обект: "Повишаване на хидравличната проводимост на р. Цапаревска на територията на с. Микрево, общ. Струмяни чрез иновативни методи за управление на водите (геоклетки)"

Проект №

Длъжност	Име	Подпис	Дата
Управител	инж. Н. Михайлов		2019 г.
Проектанти	инж. Н. Евгениева		

Фаза	Мащаб
РП /Изм. по чл. 154 съгл. ЗУТ/	1:1000

Чертеж:
Строително-ситуационен план - фаза 2, етап 1

Чертеж №	Чертежи
1.3	1

Част: ПБЗ

File name:PBZ MIKREVO-cherteji.dwg | Редакция №: 00

No	Част:	Проектант:	Подпис
01	Геодезия	инж.Т.Кукумишева	
02	Геотехника	инж.М.Марков	
03	Хидрология	инж.Ст.Стефанов	
04	ХТС и К-ции.	инж.Ст.Стефанов	
05	ПБЗ	инж.Н.Евгениева	
06	ПОИС	инж.Н.Евгениева	
07	ПБ	инж.Н.Евгениева	
08	ПУСО	инж.Н.Евгениева	

Обзорна ситуация

Временно селище

ЛЕГЕНДА - ВРЕМЕННО СТРОИТЕЛСТВО

1. Временна инвентарна ограда с H=2,00м ограждаща целия обект
2. Вход - Изход на строителната площадка
3. Фургони - съблекалня
4. Фургон - ИТР
5. Фургон - НО Инвеститор и стр. надзор
6. Временен инвентарен склад за инструмент
7. Главно ел. табло
8. Вода с мивка
9. Химически тоалетни
10. Помещение за охрана
11. ПП табло + Обектова аптечка
12. Външно осветление
13. Информационна табела

ЛЕГЕНДА

- Вход - Изход
- Ръчно задействащо пожарогасително или известително устройство
- Пожарогасител
- Евакуационен път

КАМАРА НА ИНЖЕНЕРИТЕ В ИНВЕСТИЦИОННОТО ПРОЕКТИРАНЕ
ПЪЛНА ПРОЕКТАНТСКА ПРАВОСПОСОБНОСТ
Регистрационен № 05505
инж. НАДЕЖДА ЙОРДАНОВА ЕВГЕНИЕВА
Подпис:
Секция: КСС
Части на проекта: по удостоверение за ППП
ВАЖИ С ВАЛИДНО УДОСТОВЕРЕНИЕ ЗА ППП ЗА ТЕКУЩАТА ГОДИНА
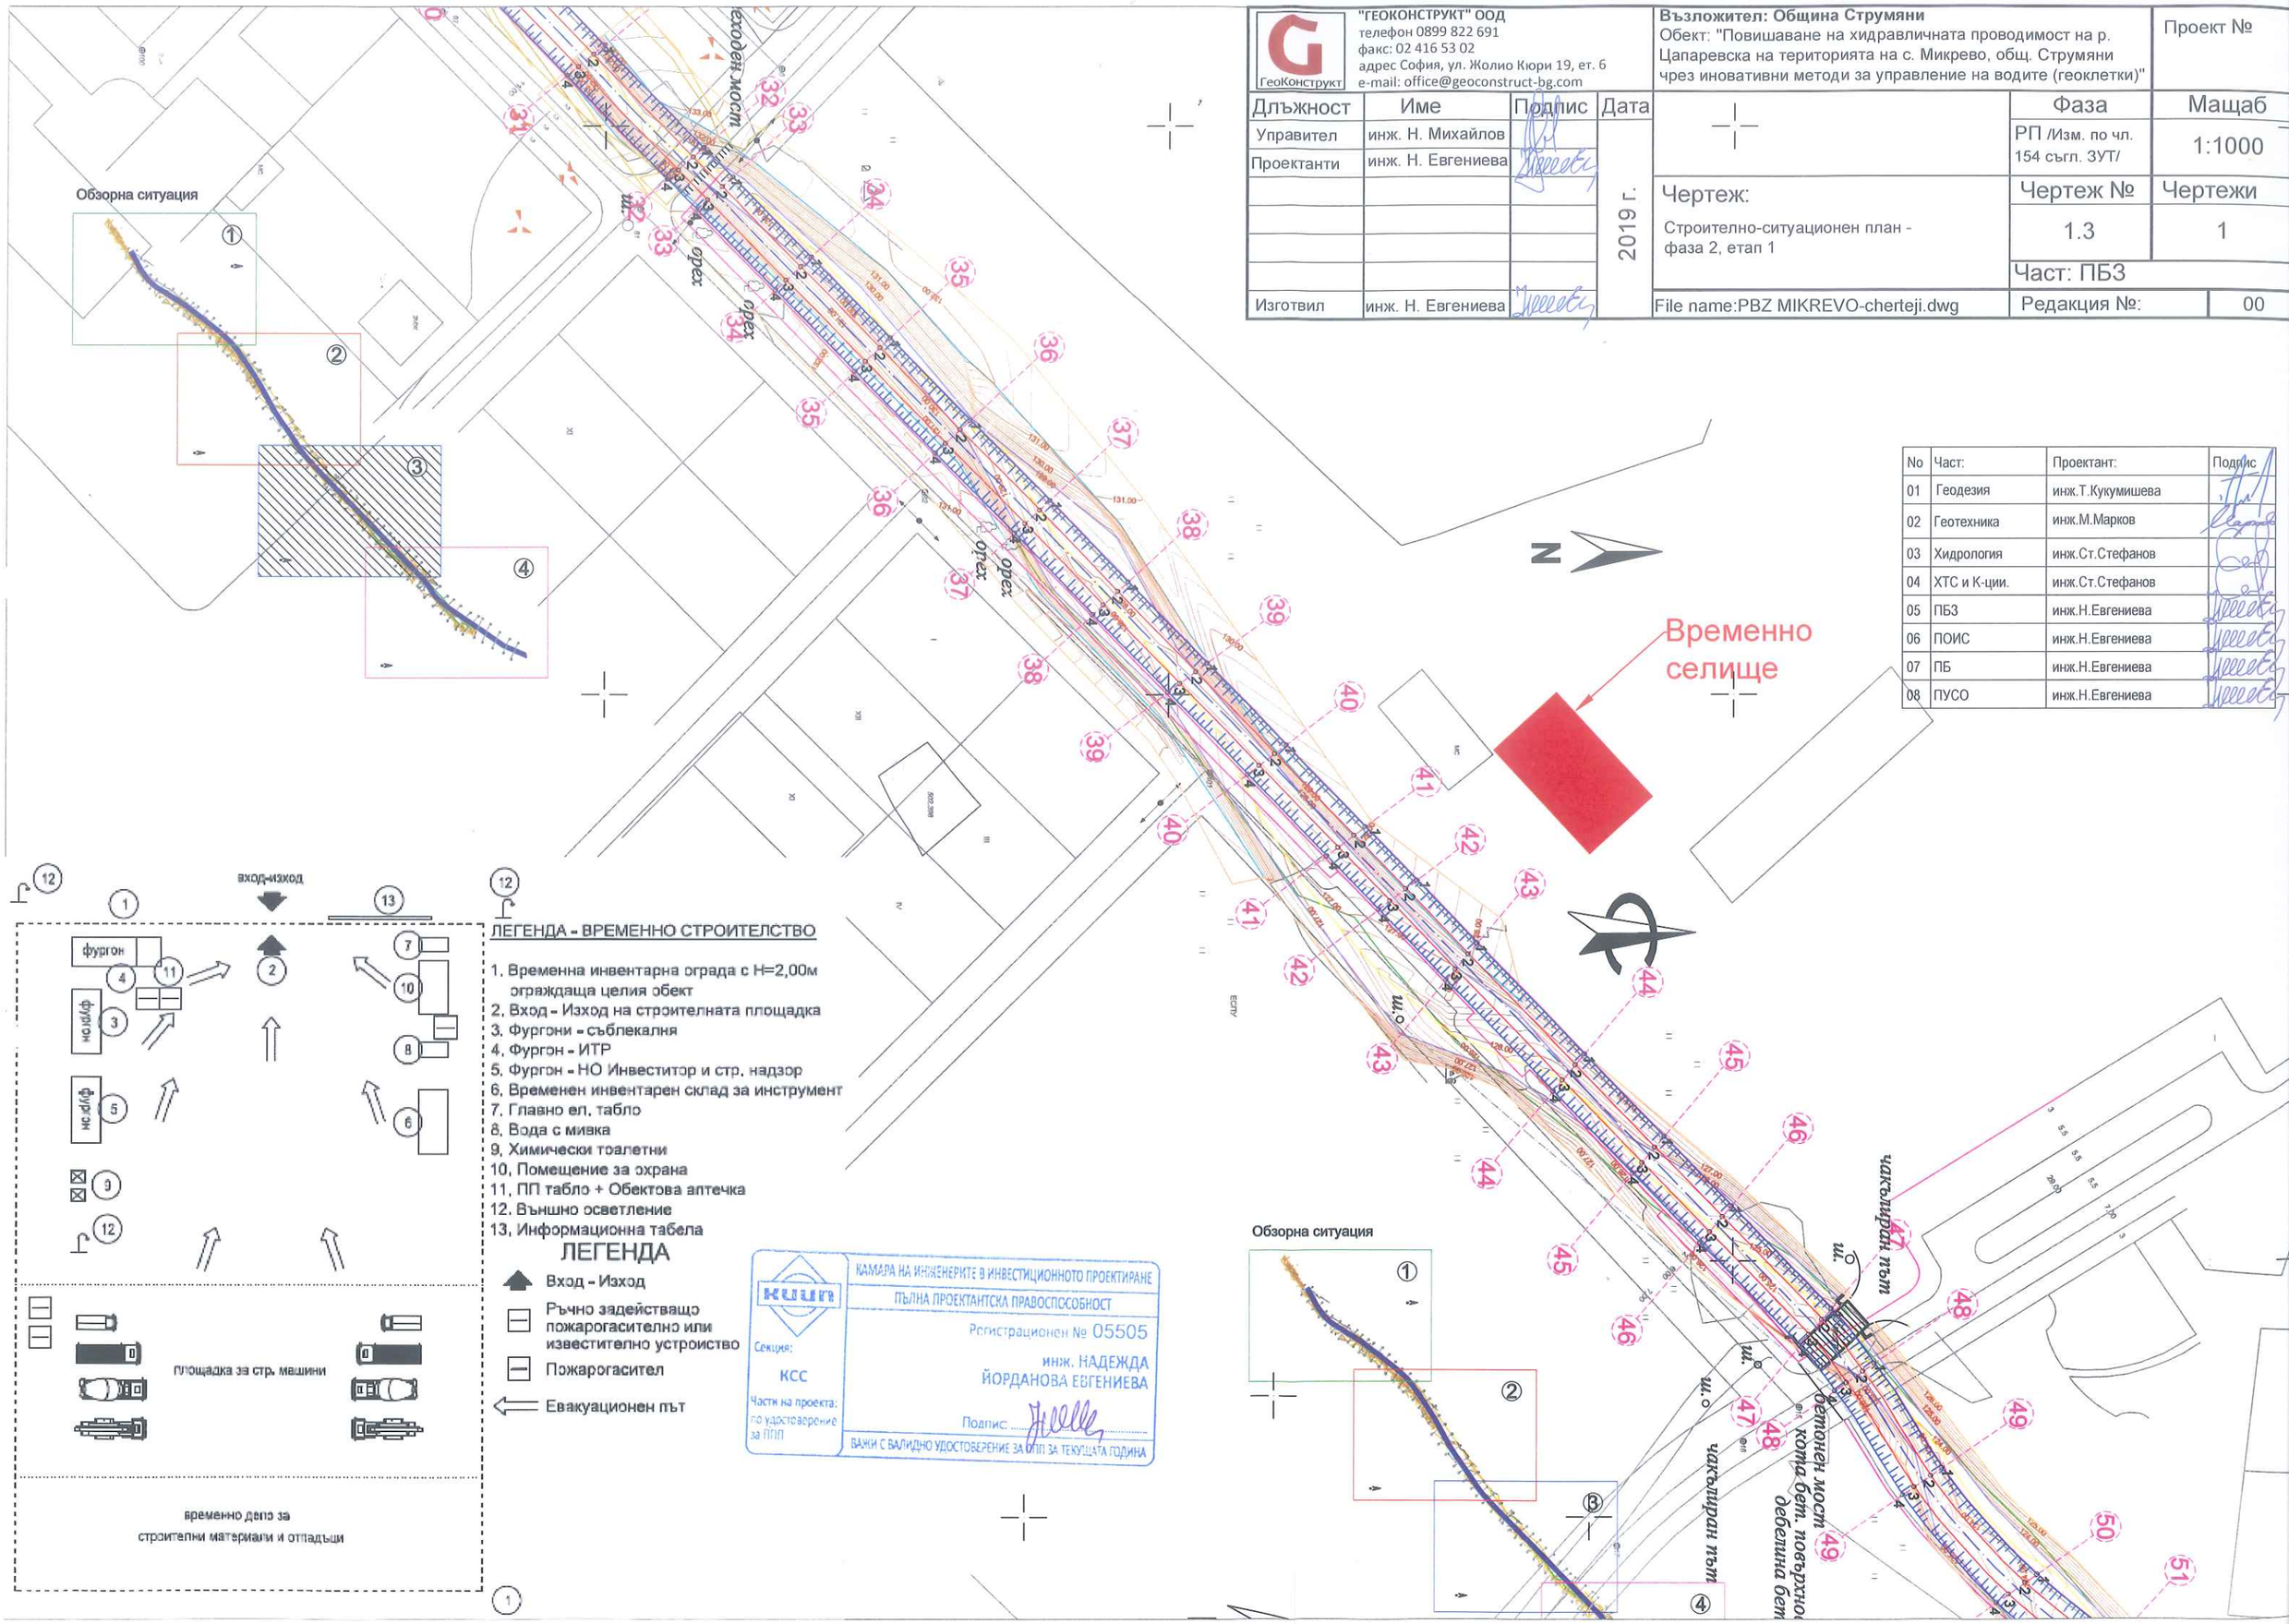
Обзорна ситуация