



№	Част:	Проектант:	Подпис
01	Геодезия	инж. Т. Кукумишева	
02	Геотехника	инж. М. Марков	
03	Хидрология	инж. Ст. Стефанов	
04	ХТС и К-ции.	инж. Ст. Стефанов	
05	ПБЗ	инж. Н. Евгениева	
06	ПОИС	инж. Н. Евгениева	
07	ПБ	инж. Н. Евгениева	
08	ПУСО	инж. Н. Евгениева	

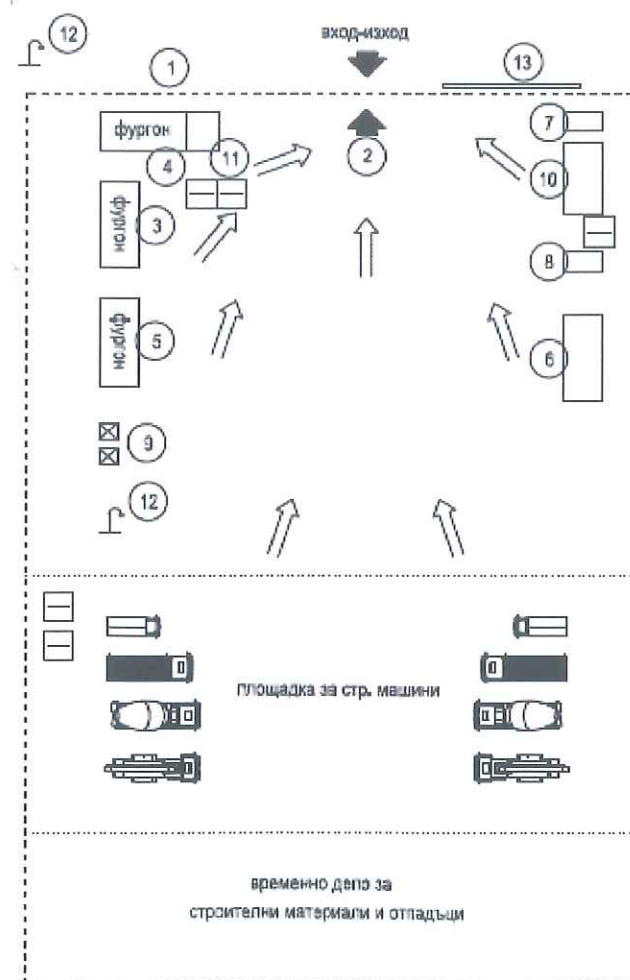

- ЛЕГЕНДА - ВРЕМЕННО СТРОИТЕЛСТВО**
1. Временна инвентарна ограда с Н=2,00м ограждаща целия обект
  2. Вход - Изход на строителната площадка
  3. Фургони - съблекалня
  4. Фургон - ИТР
  5. Фургон - НО Инвеститор и стр. надзор
  6. Временен инвентарен склад за инструмент
  7. Главно ел. табло
  8. Вода с мивка
  9. Химически тоалетни
  10. Помещение за охрана
  11. ПП табло + Обектова аптечка
  12. Външно осветление
  13. Информационна табела
- ЛЕГЕНДА**

- ▲ Вход - Изход
- Ръчно задействащо пожарогасително или известително устройство
- Пожарогасител
- ← Евакуационен път

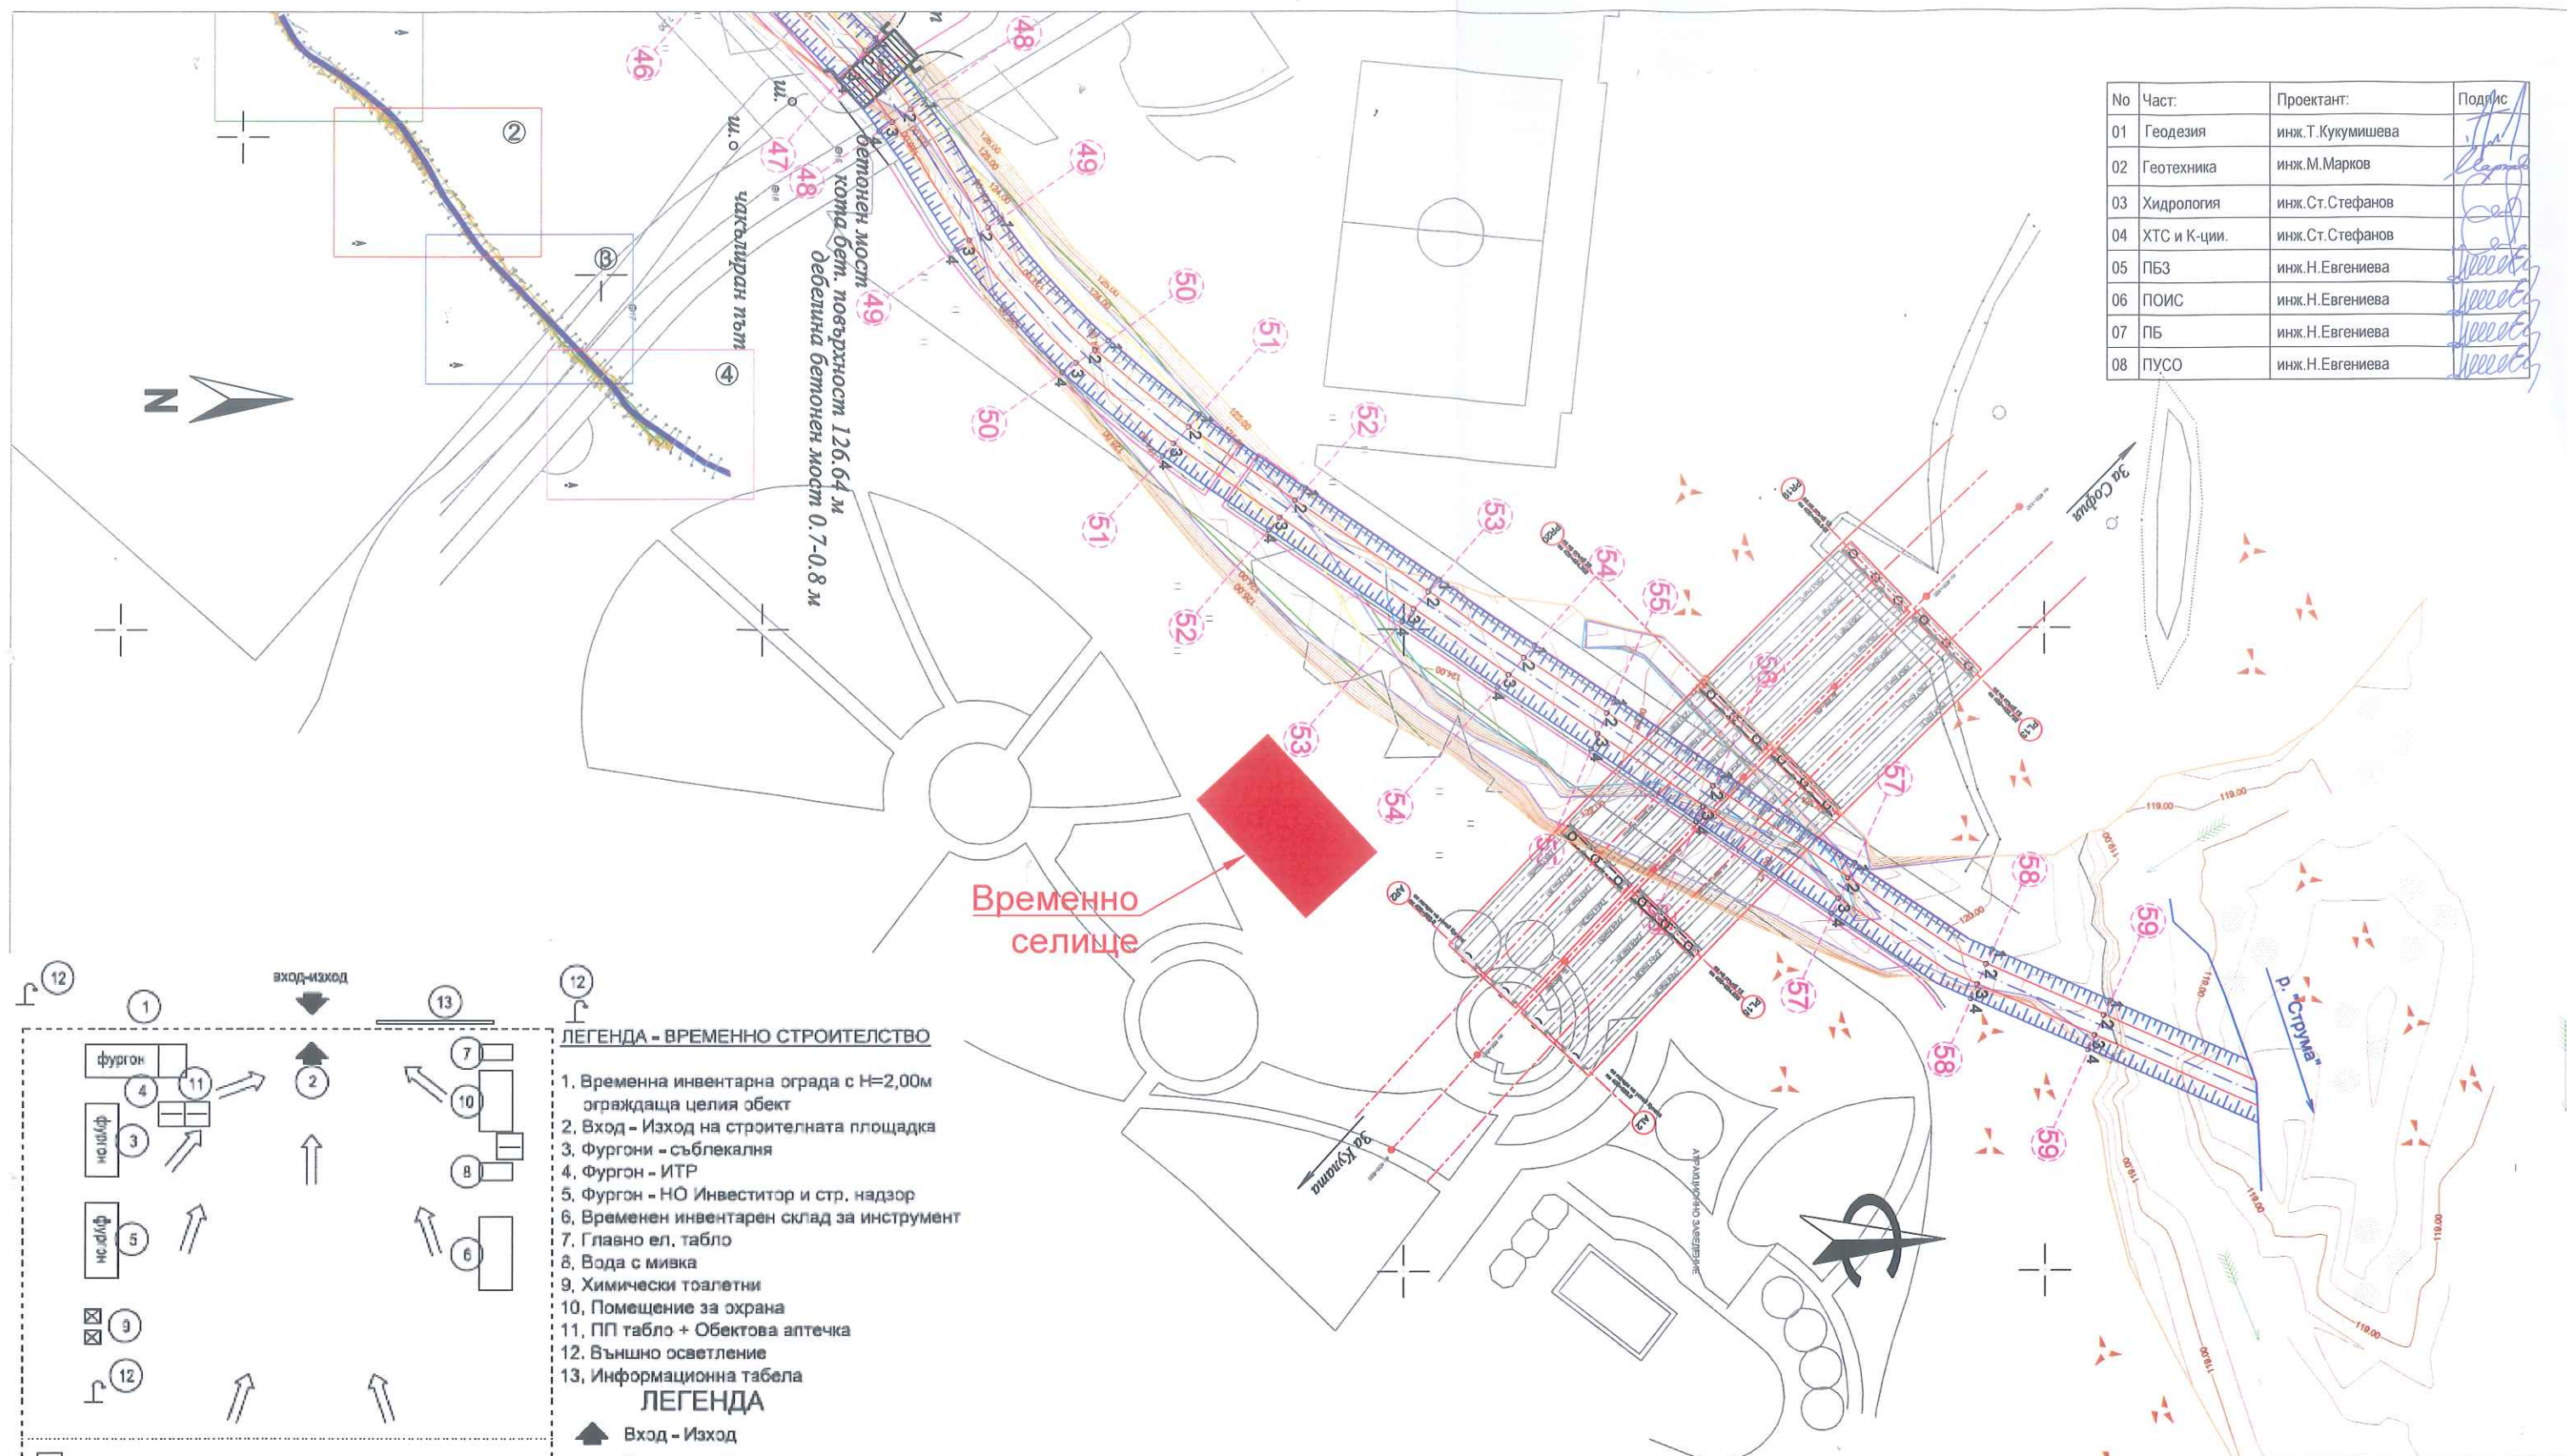

<b>"ГЕОКОНСТРУКТ" ООД</b> телефон 0899 822 691 факс: 02 416 53 02 адрес София, ул. Жюлио Кюри 19, ет. 6 e-mail: office@geoconstruct-bg.com				<b>Възложител: Община Струмяни</b> Обект: "Повишаване на хидравличната проводимост на р. Цапаревска на територията на с. Микрево, общ. Струмяни чрез иновативни методи за управление на водите (геоклетки)"		Проект №
Длъжност	Име	Подпис	Дата	2019 г.  Чертеж: Строително-ситуационен план - фаза 2, етап 2	Фаза	Мащаб
Управител	инж. Н. Михайлов				РП /Изм. по чл. 154 съгл. ЗУТ/	1:1000
Проектанти	инж. Н. Евгениева				Чертеж №	Чертежи
					1.4	1
Изготвил	инж. Н. Евгениева			File name:ULICI MIKREVO-cherteji.dwg	Част: ПБЗ	Редакция №: 00